

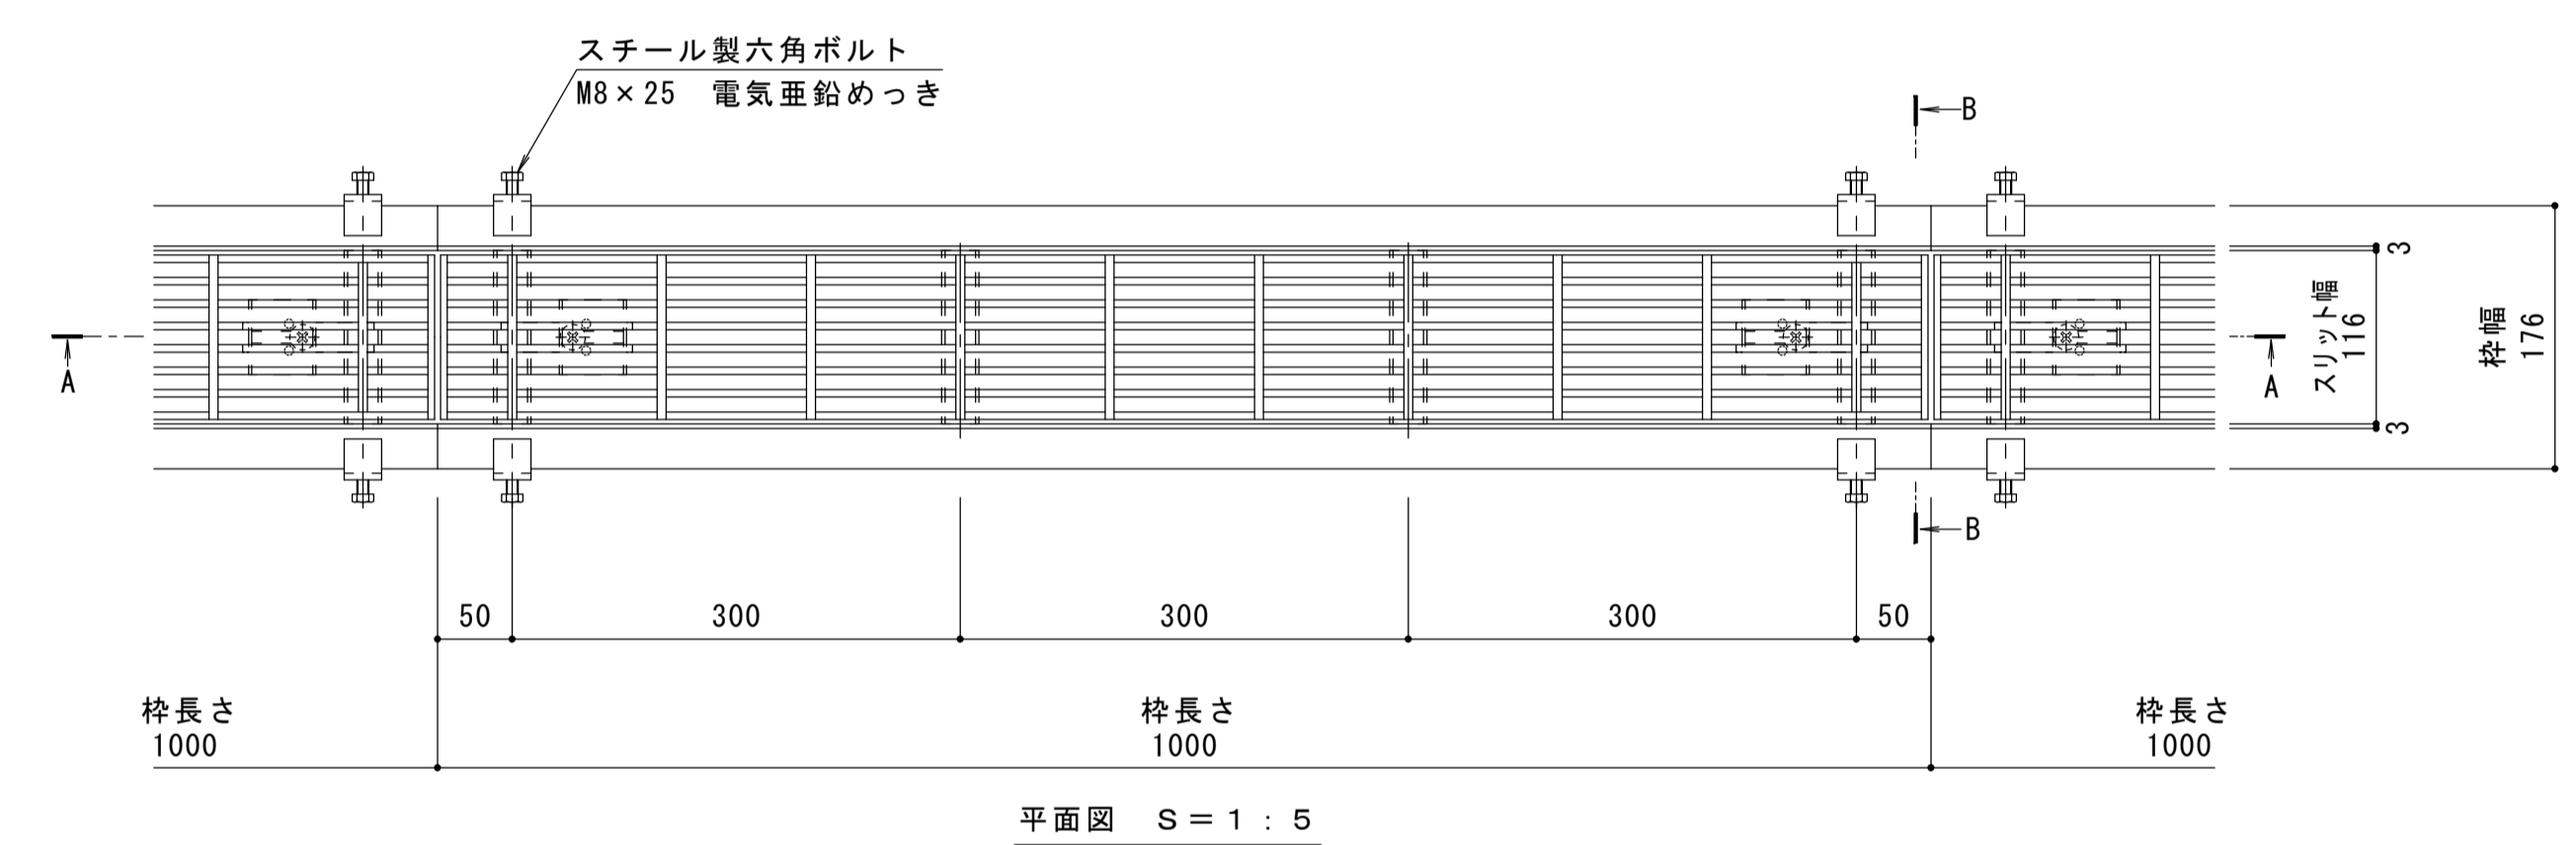
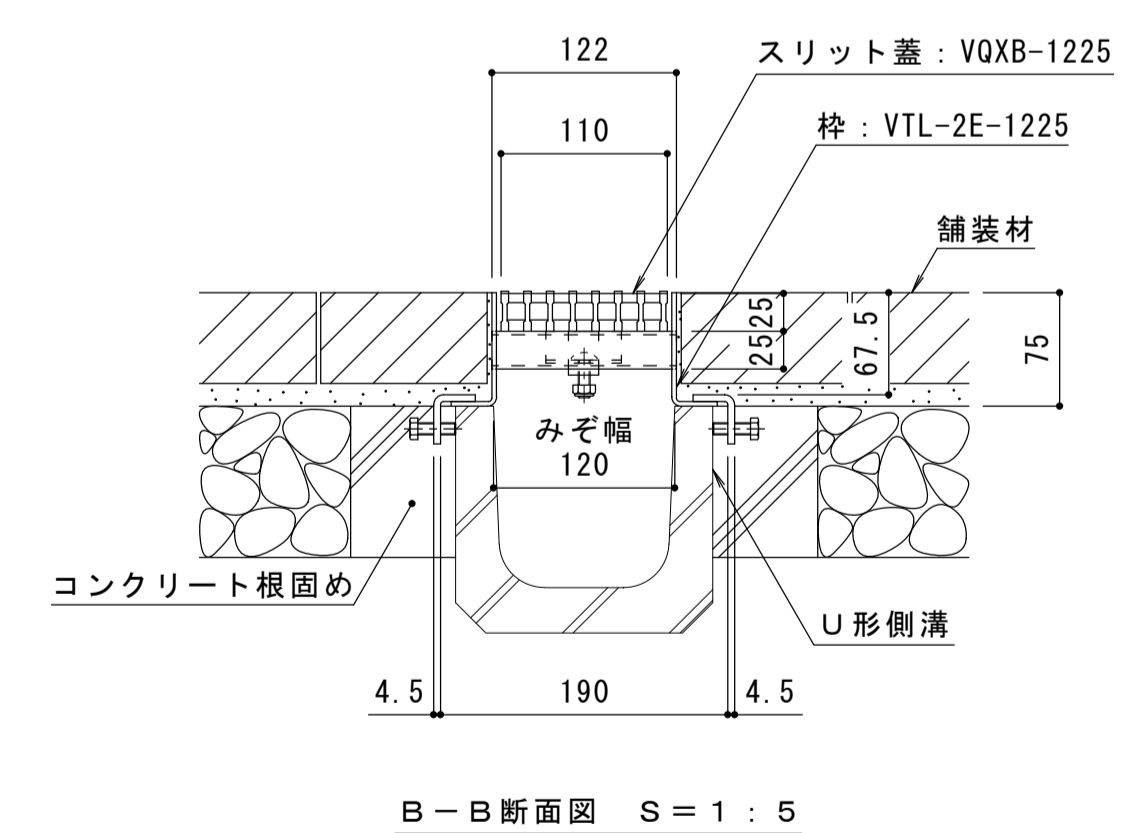


名称	U字溝用スリットみぞ蓋 敷地内用
適用側溝	みぞ幅120mm
スリット蓋	スチール製 溶融亜鉛めっき
	滑り止め模様付
	すきま 10mm
	跳ね上がり・騒音防止用ロック金具付
枠	寸法 幅110×長さ996×高さ25
	スチール製 溶融亜鉛めっき
	スリット幅 116mm
	舗装材厚 60mm以下
品番	寸法 幅176×長さ1000×高さ75
	カネソウ パーチカルスリット スリット蓋 : VQXB-1225 (P=15) 枠 : VTL-2E-1225

強度性能	
強度	T-2 : 総重量2トンまでの車両の乗り入れが可能
主な使用場所	建物内、建物敷地内、公園敷地内、 車両が乗り入れる可能性のある場所
車両進行方向	横断方向、縦断方向
衝撃係数	0
後輪1輪にかかる荷重	7.8kN
タイヤ接地面積 (載荷板)	200×160mm

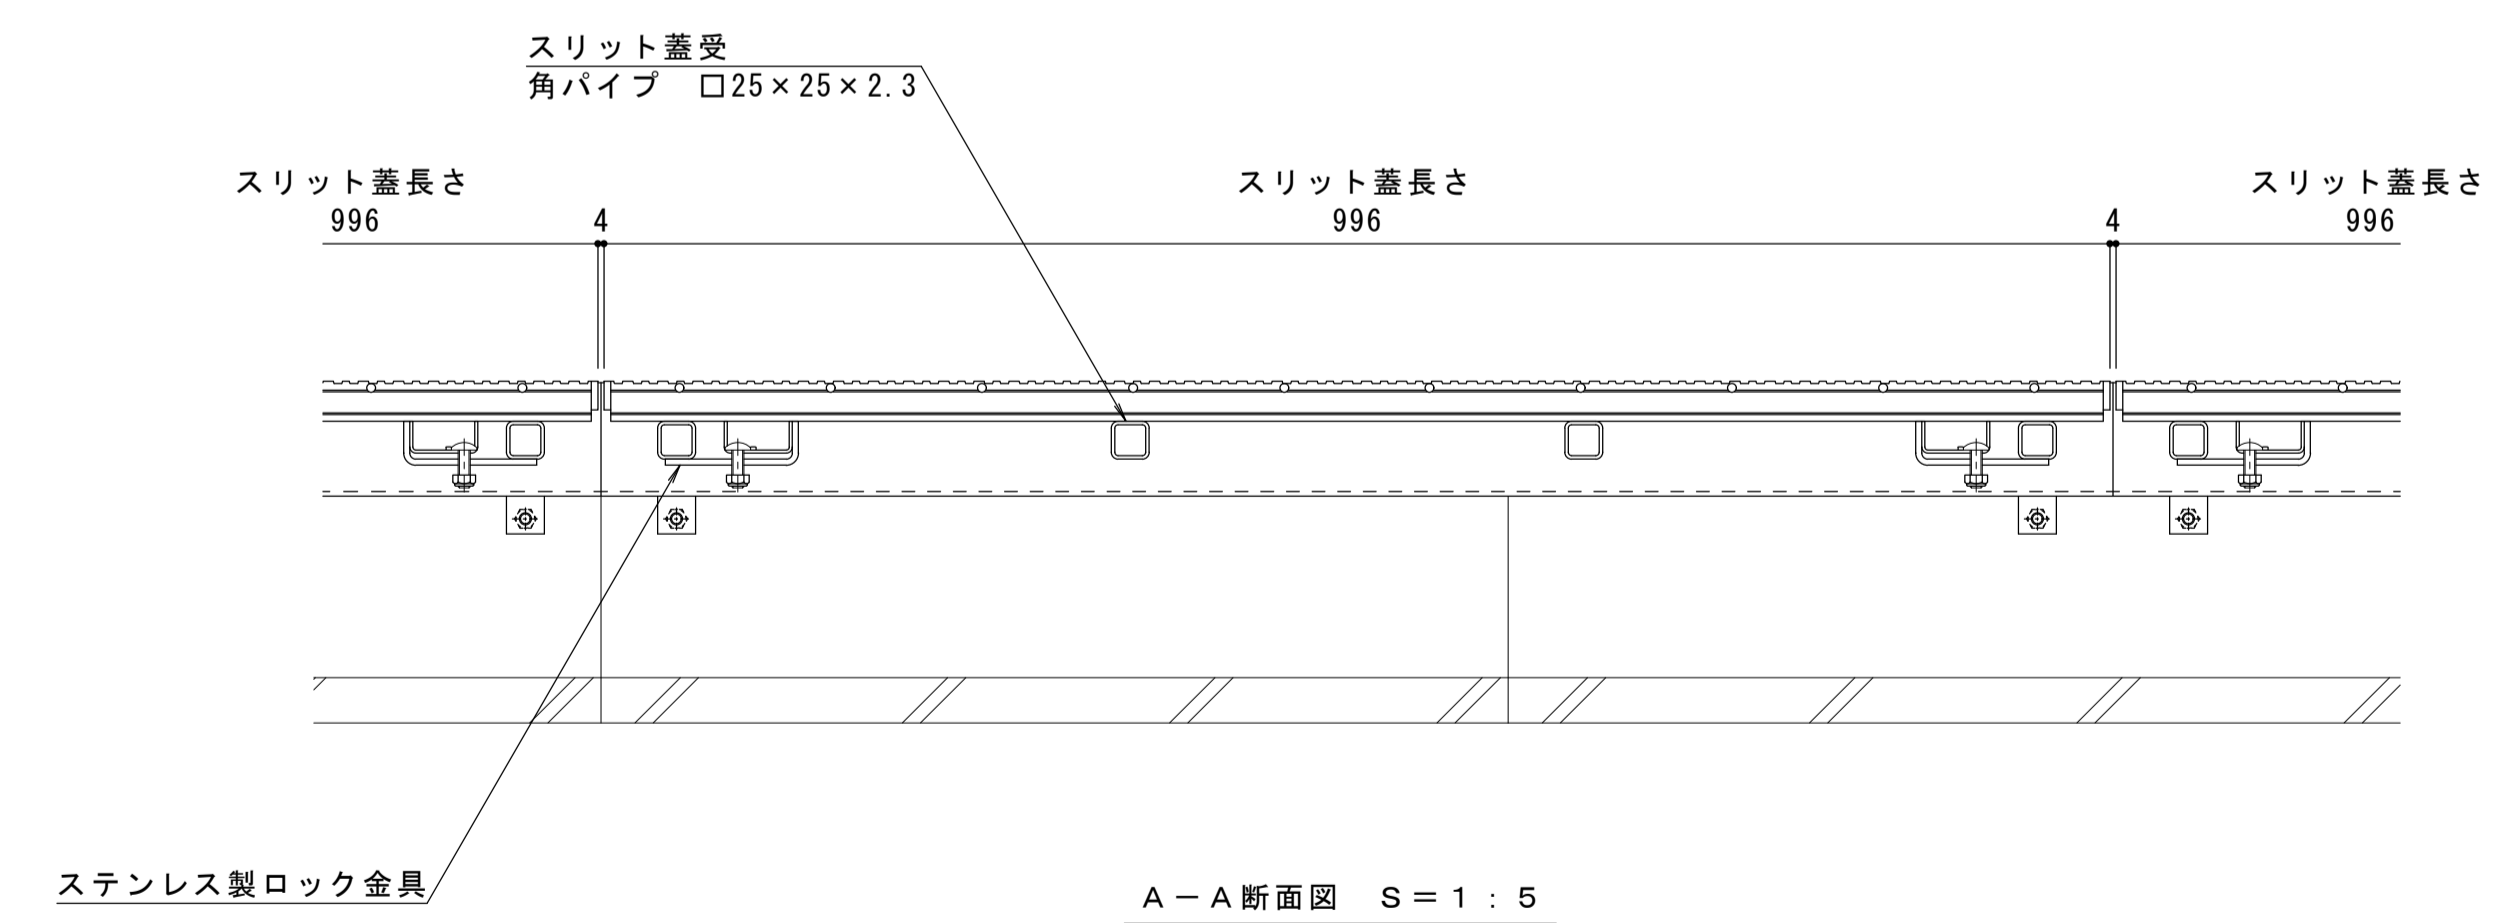

縦断方向
横断方向

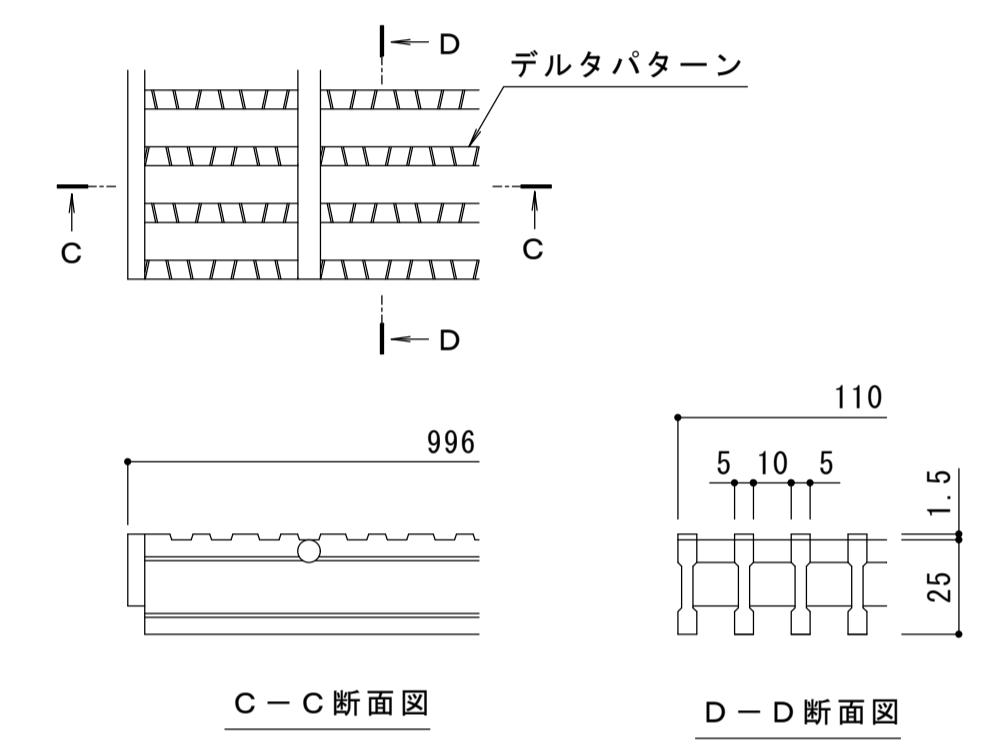

訂正	年・月・日	内容	製図	検図	年・月・日	内容	製図	検図	備考	工事名称	製図	検図	作成年月日	カネソウ株式会社 1RS20517
									本図面記載の縮尺は、A1用紙へ出力した場合の縮尺です。	U字溝用スリットみぞ蓋 敷地内用 パーチカルスリット 納まり図	スチール製スリット蓋 スチール製枠	VQXB-1225 VTL-2E-1225	伊藤隆朗 田畑 純	