

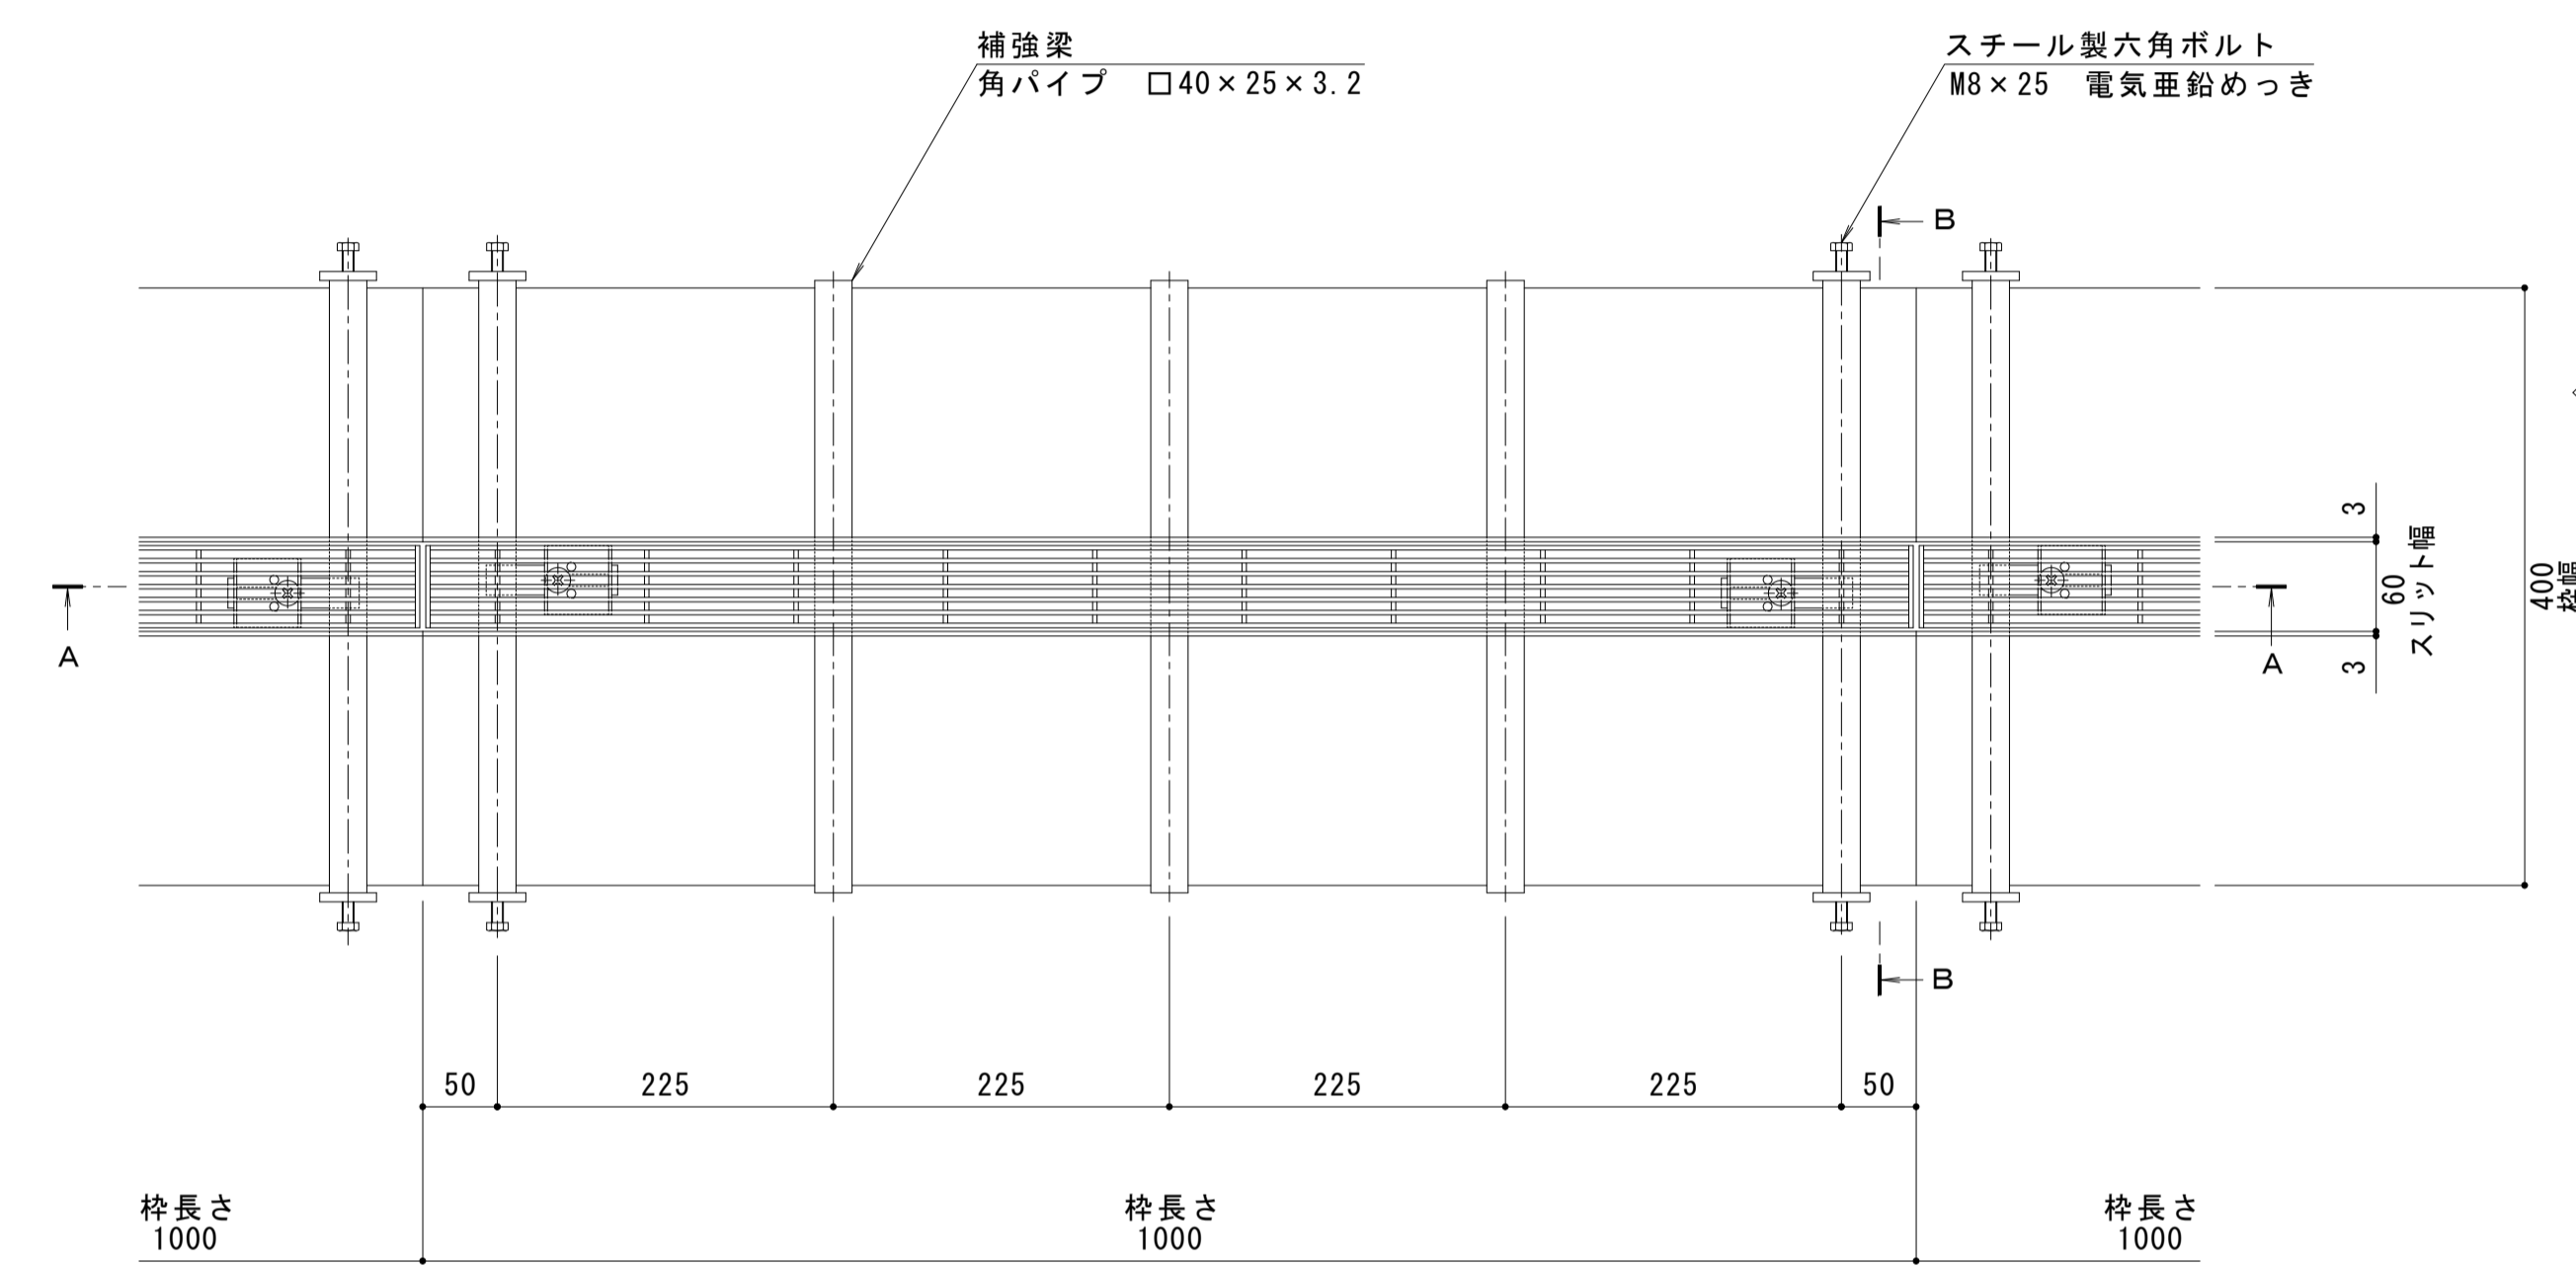
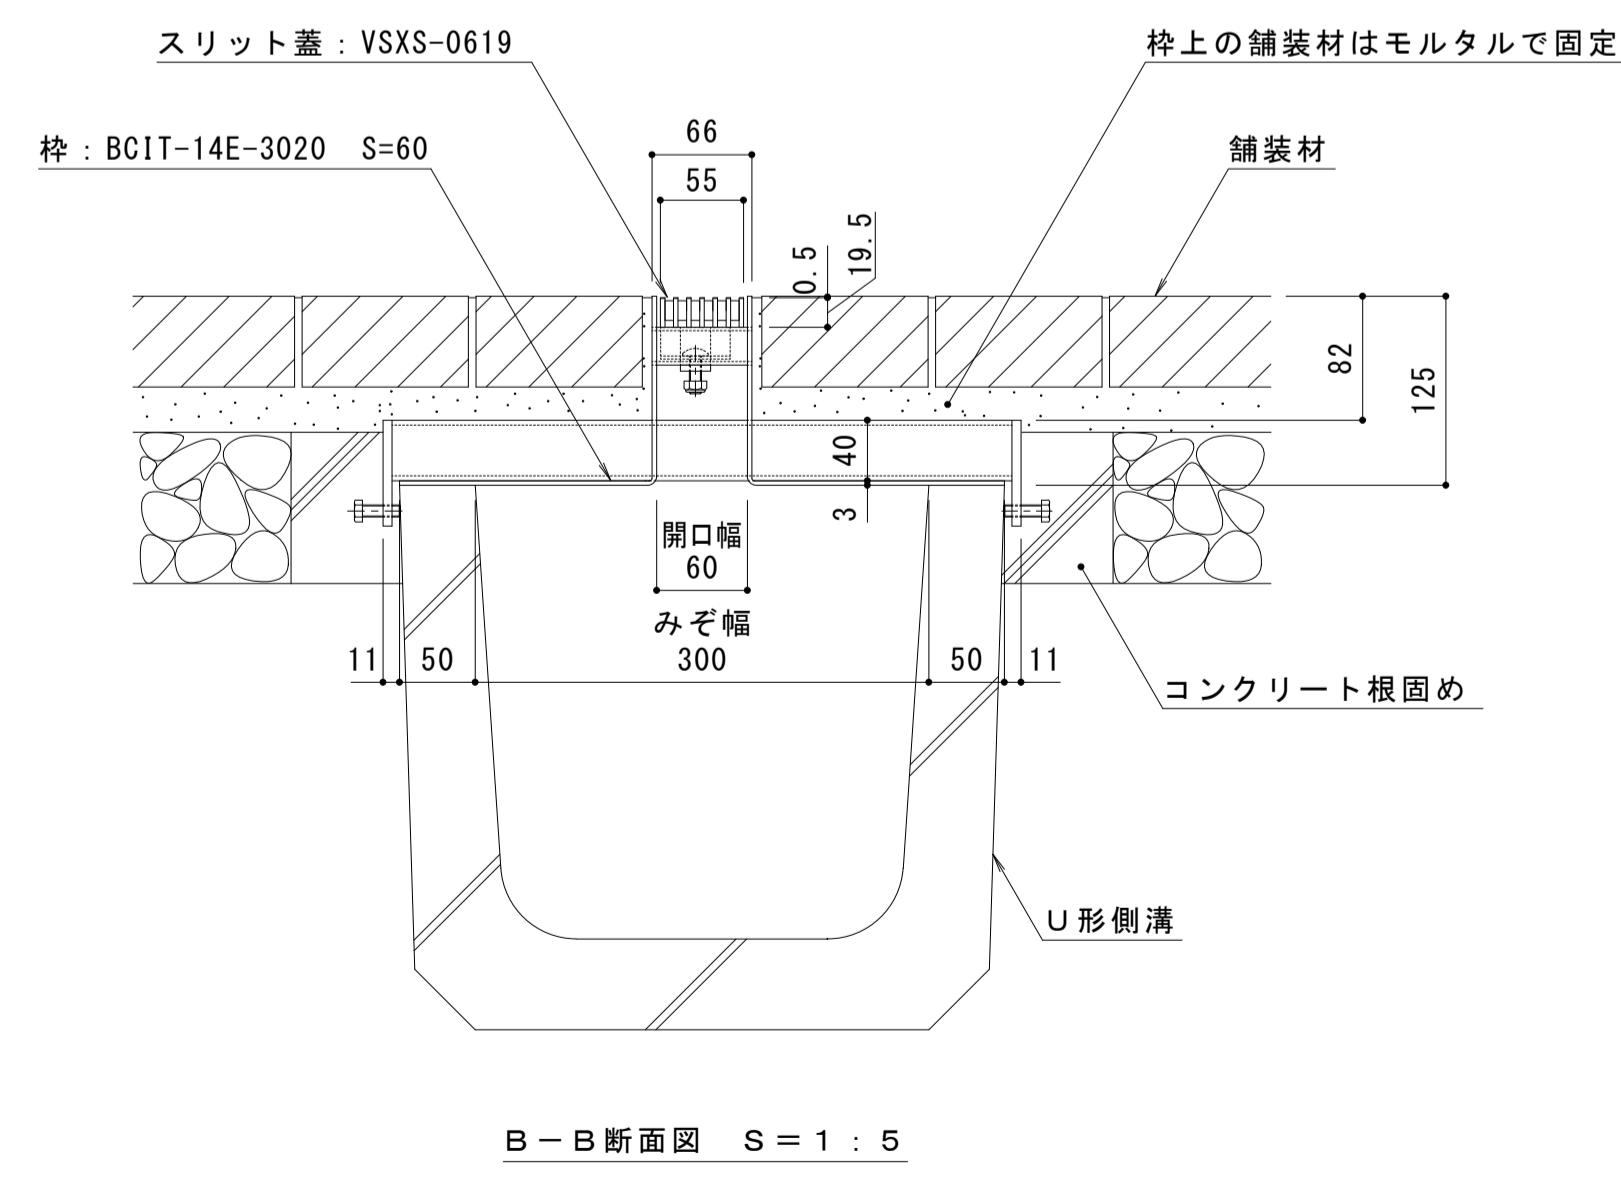


名称	U字溝用スリットみぞ蓋 敷地内用
適用側溝	みぞ幅300mm
スリット蓋	スチール製 溶融亜鉛めっき
	滑り止め模様付
	すきま 6mm
	跳ね上がり・騒音防止用ロック金具付
枠	スチール製 溶融亜鉛めっき
	スリット幅 60mm
	舗装材厚 70mm以下
	寸法 幅400×長さ1000×高さ125
品番	カネソウ センタースリット
	スリット蓋 : VSXS-0619
	枠 : BCIT-14E-3020 S=60

強度性能	
強度	T-14 : 総重量14トンまでの車両の乗り入れが可能
主な使用場所	建物内、建物敷地内、公園敷地内、 車両が乗り入れる可能性のある場所
車両進行方向	横断方向、縦断方向
衝撃係数	0
後輪1輪にかかる荷重	54.9kN
タイヤ接地面積 (載荷板)	200×500mm

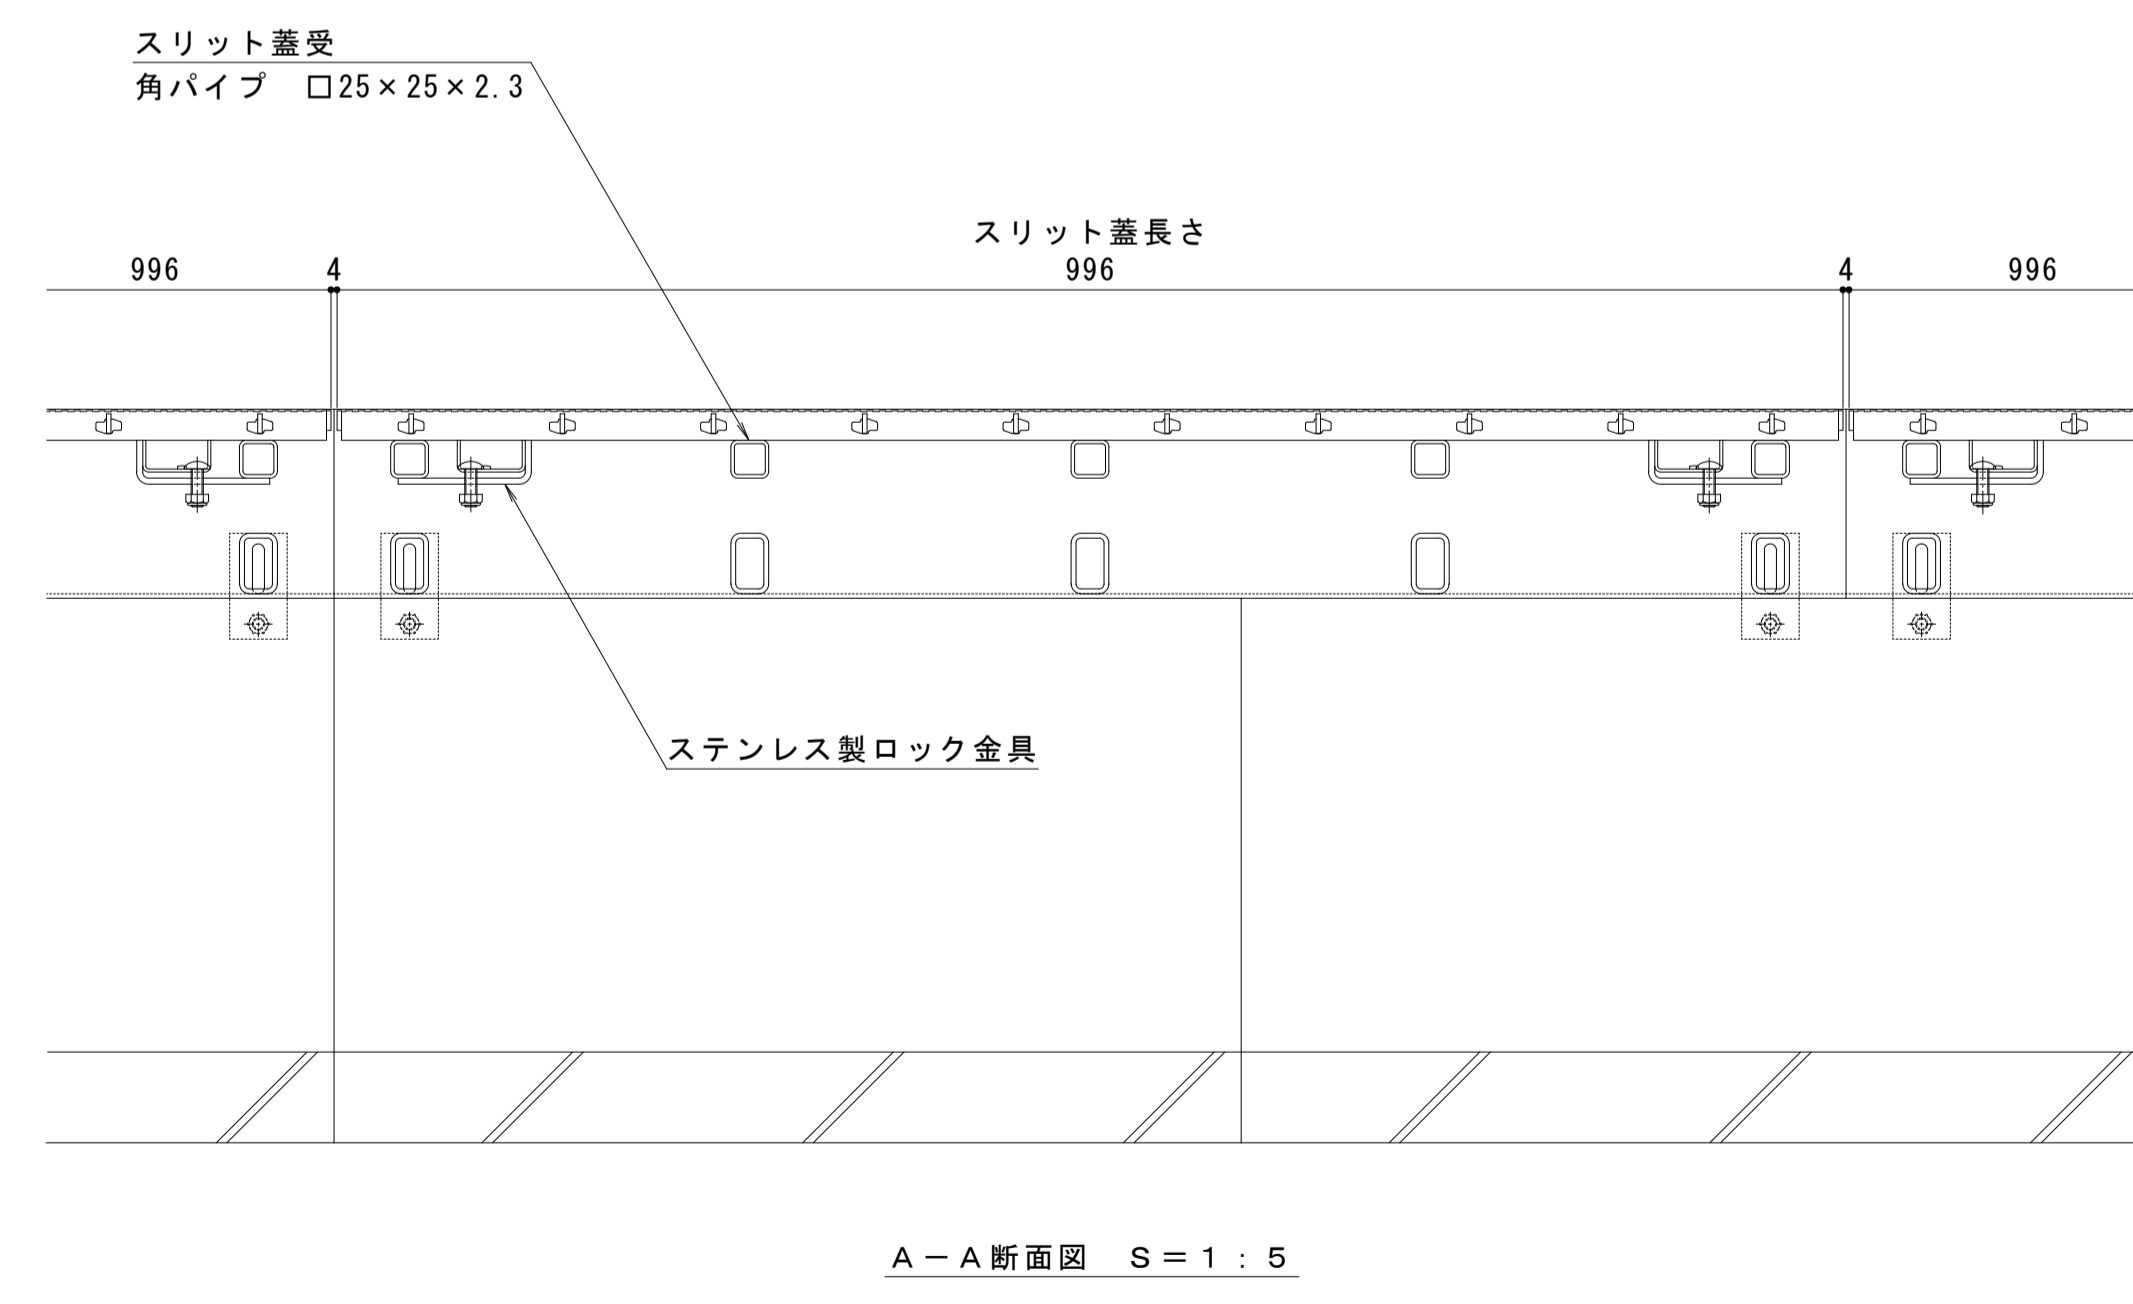

縦断方向  
横断方向

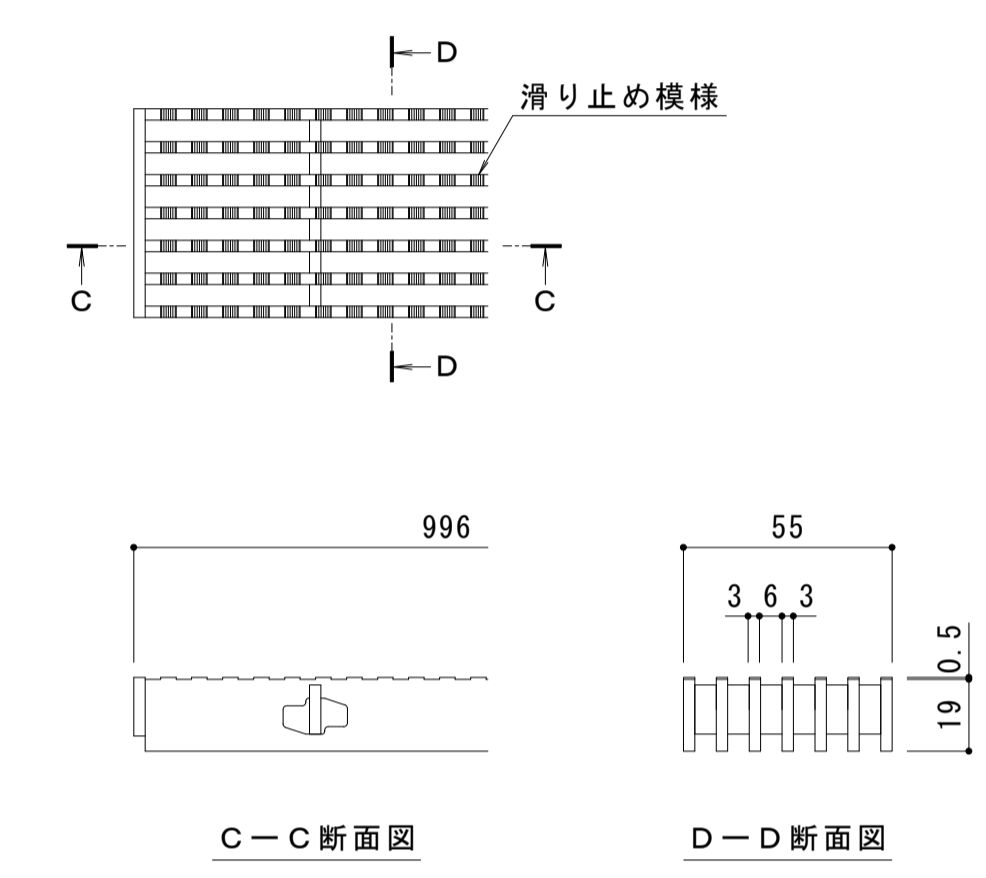

訂正	年・月・日	内容	製図	検図	年・月・日	内容	製図	検図	備考
									本図面記載の縮尺は、A1用紙へ出力した場合の縮尺です。

工事名称	製図	検図	作成年月日	カネソウ株式会社 1RS20243
図面名称 U字溝用スリットみぞ蓋 敷地内用 センタースリット 納まり図	田畑 純	樋口 佳平	縮尺 図示	
スチール製スリット蓋 スチール製枠	VSXS-0619 BCIT-14E-3020 S=60			