



名称	U字溝用スリットみぞ蓋 敷地境界用
適用側溝	JIS A 5372 U形側溝・上ぶた式U形側溝 呼び 180 (みぞ幅180mm)
スリット蓋	ステンレス製 SUS304 プレーンタイプ すきま 6mm 跳ね上がり・騒音防止用クリップ金具付 寸法 幅23.5×長さ998×高さ20
枠	スチール製 溶融亜鉛めっき ステンレス目地付 舗装材厚70mm以下 スリット幅 24mm 寸法 幅261×長さ1000×高さ110
品番	カネソウ ボーダースリット スリット蓋 : VSRG-0220 枠 : BKIS-2E-1820 S=24

強度性能	
強度	T-2 : 後輪1輪荷重7.8kN (800kgf) 総重量2トンまでの車両の乗り入れが可能
主な使用場所	建物内、建物敷地内、公園敷地内、 車道以外で車両の乗り入れる可能性のある場所 駐車場の出入り口など、車両が頻繁に通行する 場所には、使用できません
車両進行方向	横断方向、縦断方向
衝撃係数	0
荷重	7.8kN
後輪接地面積	200×160 mm

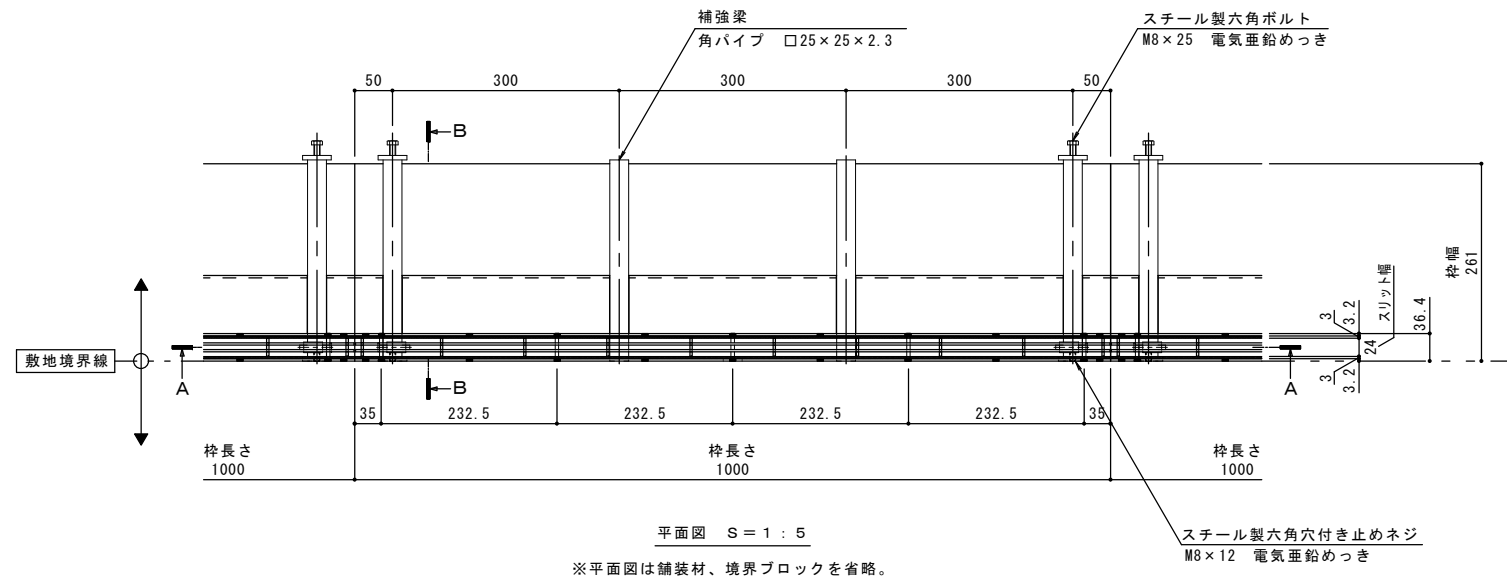

縦断方向  
横断方向

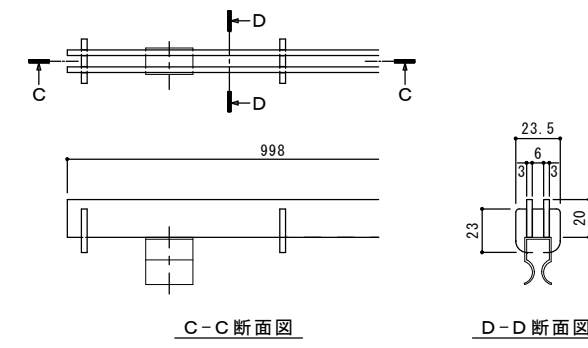

スリット蓋 詳細図 S=1:2

